

SUELO URBANO (SU) 218.470 m² (100.00%)

SUELO URBANO CONSOLIDADO (SUC) 172.550 m² (78.97%)

DELIMITACION Y CUANTIFICACION - - - - -

USOS GLOBALES

RESIDENCIAL

SUELO URBANO NO CONSOLIDADO (SUNC) 45.940 m² (21.03%)

DELIMITACION Y CUANTIFICACION - - - - -

USOS GLOBALES

RESIDENCIAL

TERCARIO

DELIMITACION DE AMBITOS A ORDENAR y/o GESTIONAR - - - - -

SUELO URBANIZABLE (SUB)

SUELO URBANIZABLE SECTORIZADO (SUBS)

DELIMITACION DE SECTORES - - - - -

USOS GLOBALES

INDUSTRIAL

SISTEMAS GENERALES (SG)

SISTEMA GENERAL DE COMUNICACIONES (SGC)

RED VIARIA LOCAL Y SUPRAMUNICIPAL

TRAMOS URBANOS Y TRAVESIAS

SISTEMA GENERAL DE ZONAS VERDES

PARQUES URBANOS

SISTEMA GENERAL DE EQUIPAMIENTOS (SGE)

DEPORTIVO (D)

DOCENTE (DO)

ADMINISTRATIVO (A)

SANITARIO (S)

DELIMITACION DE SISTEMAS GENERALES A OBTENER - - - - -

DETERMINACIONES DE PROTECCION

CAUCE PUBLICO

HIPOLOGICAS E HIDRAULICAS

LIMITE AVENIDA PERIODO RETORNO 10 AÑOS

LIMITE SERVIDUMBRE

LIMITE AVENIDA PERIODO RETORNO 500 AÑOS

SEÑALIZACION DE LAS ACTUACIONES URBANISTICAS (TIPO E IDENTIFICACION)

CLASE DE SUELO

SE: urbanizable

SUB: urbanizable

SUC: no urbanizable

SG: sistema general

CATEGORIA DE SUELO

C: consolidado

NC: no consolidado

D: ordenado

S: sectorizado

NS: no sectorizado

TIPO DE ACTUACION

UE: urbanización de ejecución

S: sector

A: área

U: urbanización

E: elemento



Diputación de Granada
Fomento y Obras Públicas

Plan General de Ordenación Urbanística de
ALPUJARRA DE LA SIERRA

EQUIPO REDACTOR:

ARTURO ABRIEL.....Arquitecto

NAYRA Fdez-VALENCIA.....Arquitecto

RUBEN VESTE.....Ingeniero C.C.P.

ANTONIO GARCÍA.....Biólogo

ANGEL RODRIGUEZ.....Arquitecto

TERESA SANCHEZ.....T.E.A.T.

ANTONIO BERRUERO.....Delimitante

PLANO DE ORDENACION ESTRUCTURAL


NUCLEO URBANO DE MECINA BOMBARÓN:

ESTRUCTURA Y CLASIFICACION DEL SUELO.

SUELO URBANO Y URBANIZABLE:

CATEGORIAS Y DETERMINACIONES GLOBALES.

FECHA: Octubre 2.011 ESCALA: 1/1.000 NÚMERO: 0.2(a)

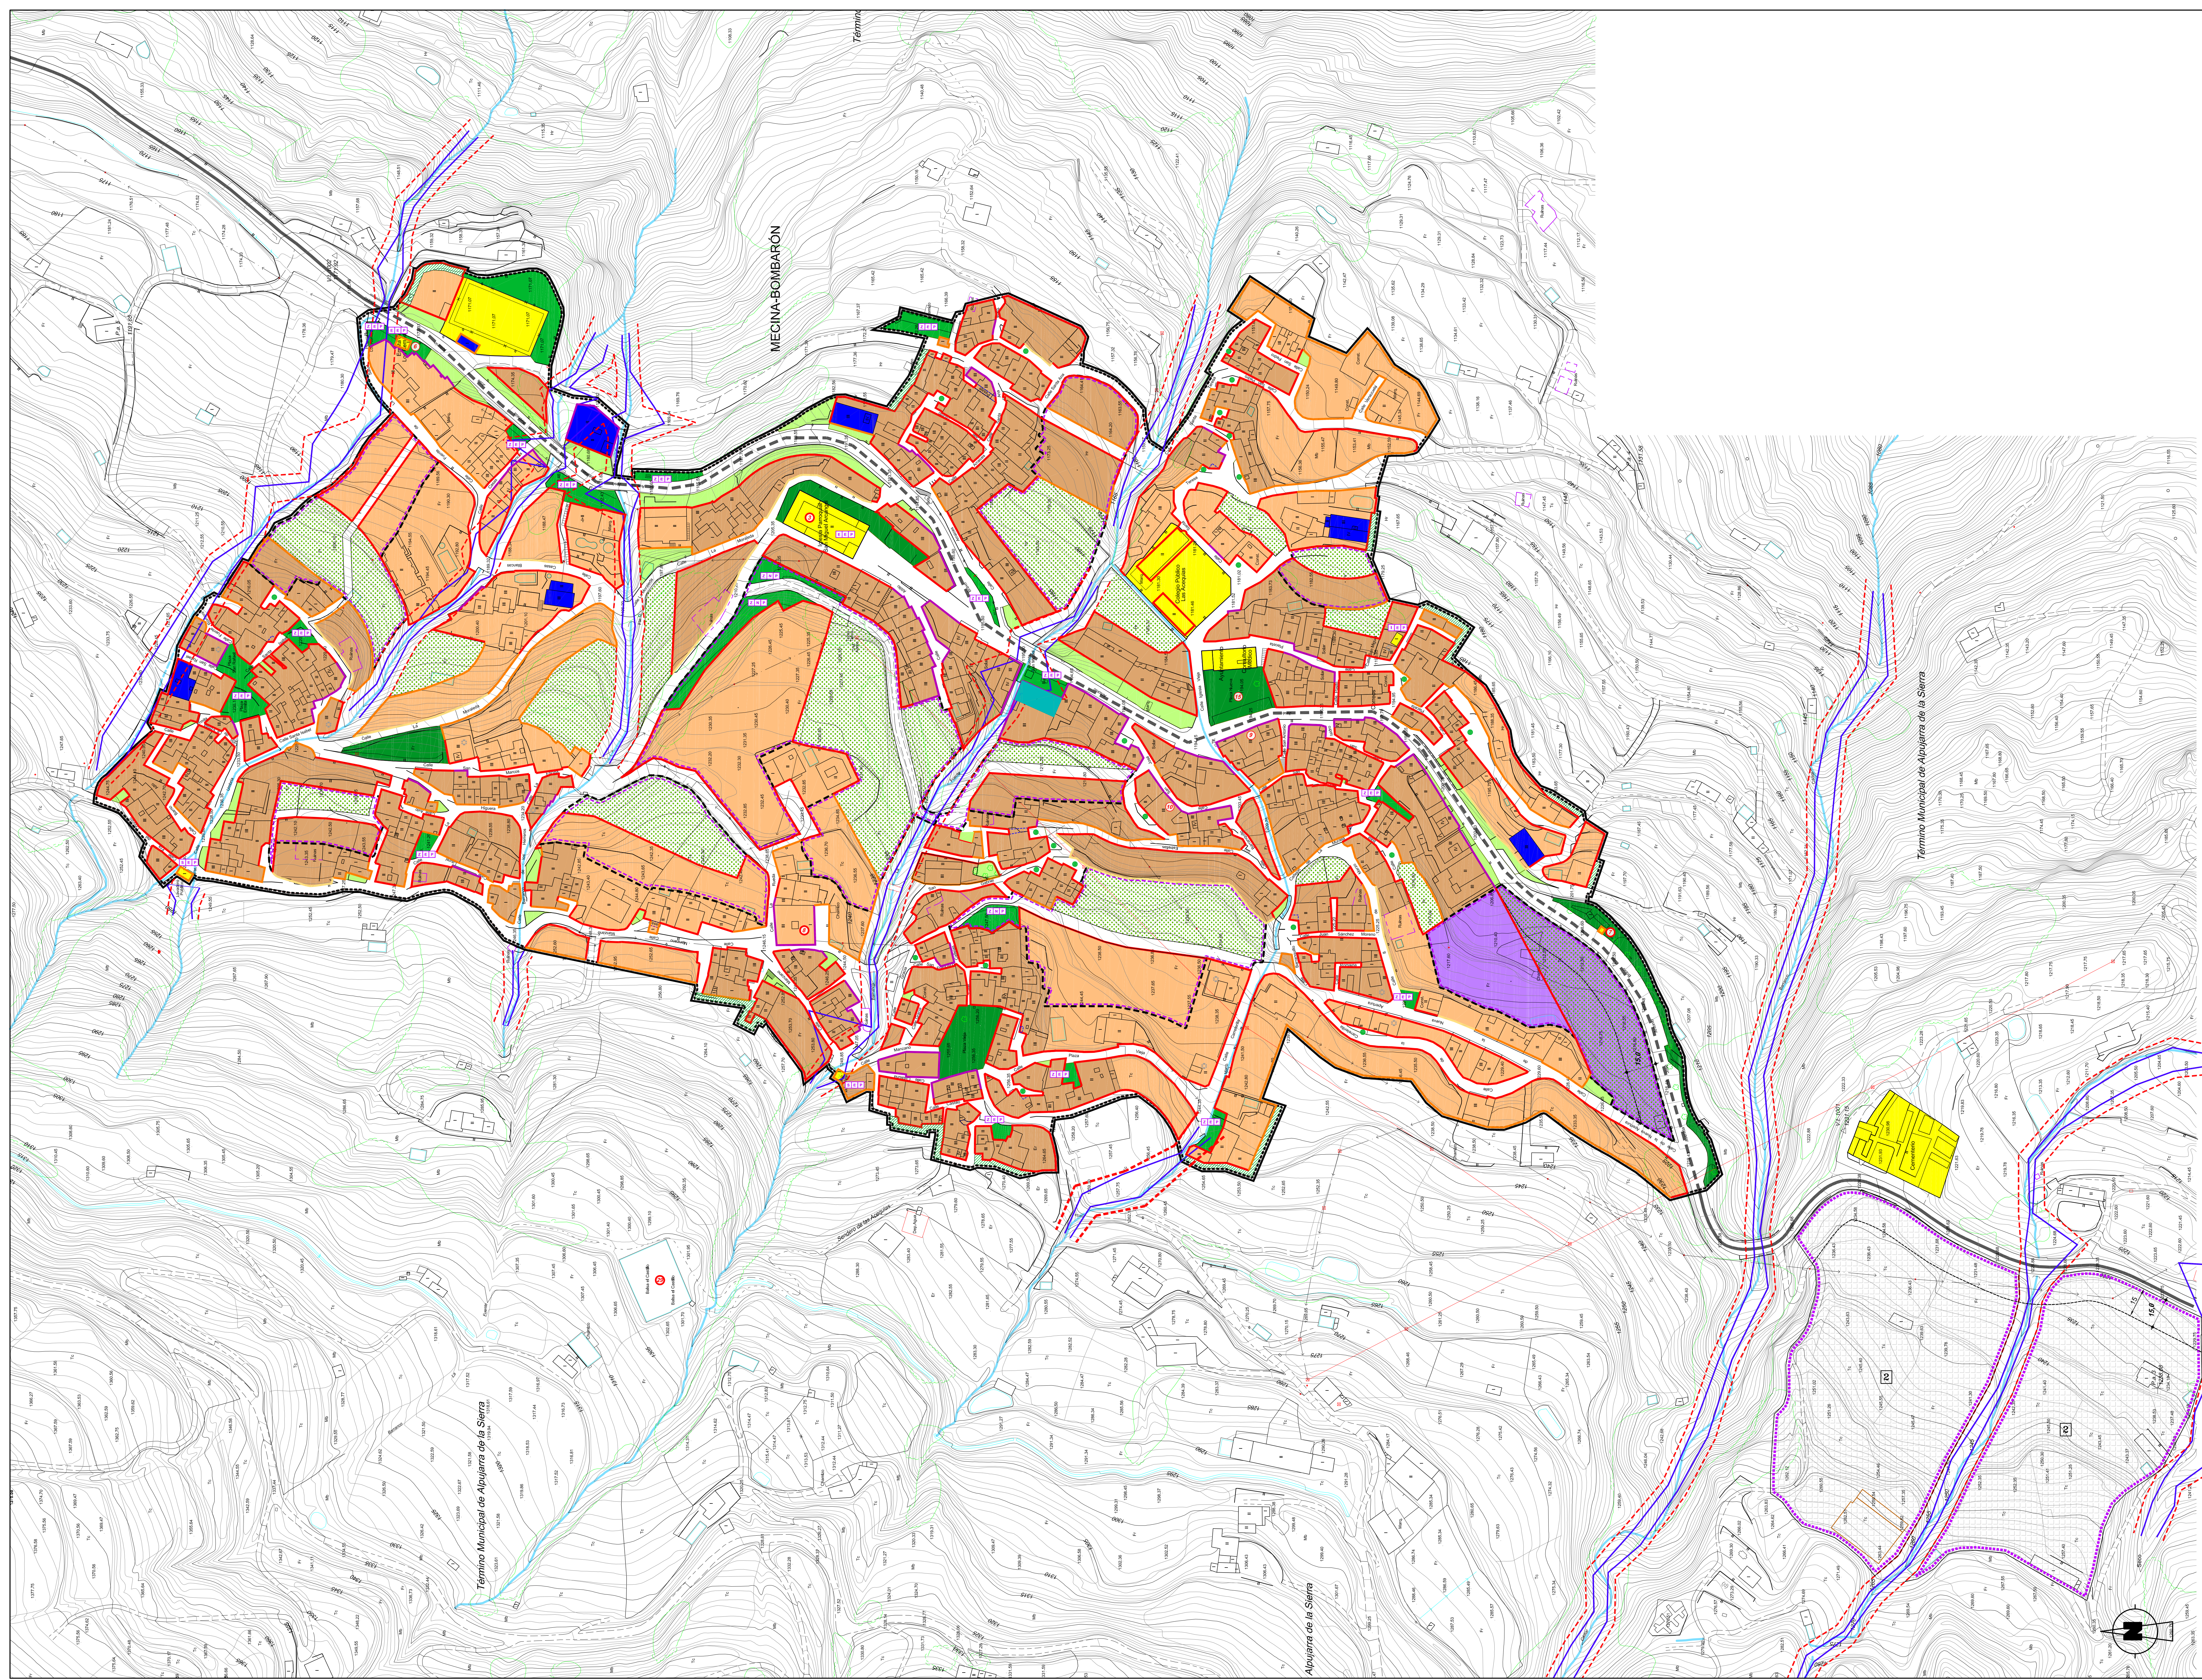

CLASIFICACION Y CALIFICACION DEL SUELO

SUELO URBANO (DELIMITACION)	
USO RESIDENCIAL	—
NUCLEO TRADICIONAL	■
NUEVOS CRECIMIENTOS	■
USO TURISTICO	■
HOTELERO	■
USO TERCIARIO	■
COMERCIAL	■
EQUIPAMIENTOS	■
ZONAS VERDES	■
VIARIO	■
JARDIN PRIVADO	■
HUERTO URBANO	■
ENSANCHES VIARIOS Y PLAZOLETAS	●
TINAJOS	■
RETRANQUILIZADOR POR LUCES Y VISTAS EN EDIFICACIONES EXISTENTES	■
ELEMENTOS PERTURBADORES	○
SUELO URBANO CONSOLIDADO (DELIMITACION)	
DELIMITACION	-----
DELIMITACION DE UNIDADES DE EJECUCION	-----
SUELO URBANO NO CONSOLIDADO	■
PLANIFICACION VINCULANTE DEL DISEÑO URBANO	■
	■
	■
	■

SUELO URBANIZABLE (SUB)
SUELO URBANIZABLE SECTORIZADO (SUBS)

DELIMITACION DE SECTORES	-----
USO INDUSTRIAL	■

ALTURAS DE LA EDIFICACION (N° de plantas s/rasante)

N° DE PLANTAS S/RASANTE	■
0 PLANTAS	■
1 PLANTA	■
2 PLANTAS	■
3 PLANTAS	■

DETERMINACIONES DE PROTECCION

HISTORICO ARTISTICO	ELEMENTOS DE INTERES (N° según catalogo)	○
HIDROLOGICAS E HIDRAULICAS	CAUCE PUBLICO	—
	LIMITE SERVIDUMBRE	---
	LIMITE AVENIDA PERIODO RETORNO 500 AÑOS	---
CARRETERAS	RED VIARIA LOCAL-SUPRAMUNICIPAL	---
	TRAMOS URBANOS Y TRAVESIAS	---
	LÍNEA DE NO EDIFICACION	---



Diputación de Granada
Fomento y Obras Públicas

Plan General de Ordenación Urbanística de ALPUJARRA DE LA SIERRA

EQUIPO REDACTOR:	PLANO DE ORDENACION COMPLETA
ARTURO ABRIEL.....Arquitecto	NUCLEO URBANO DE MECINA BOMBARÓN CLASIFICACION DEL SUELO. SUELO URBANO Y URBANIZABLE CALIFICACION Y DETERMINACIONES DE PROTECCION
NAYRA Fdez-VALENCIA.....Arquitecto	
RUBEN ESTE.....Ingeniero C.C.P.	
ANTONIO GARCIA.....Biólogo	
ANGEL RODRIGUEZ.....Arquitecto	
TERESA SANCHEZ.....T.E.A.T.	
ANTONIO BERRUETO.....Delimitante	FECHA: Octubre 2.011 ESCALA: 1/1.000 NÚMERO: 0.3(a)

